


Unsere Hallen – Westfalenhalle 2

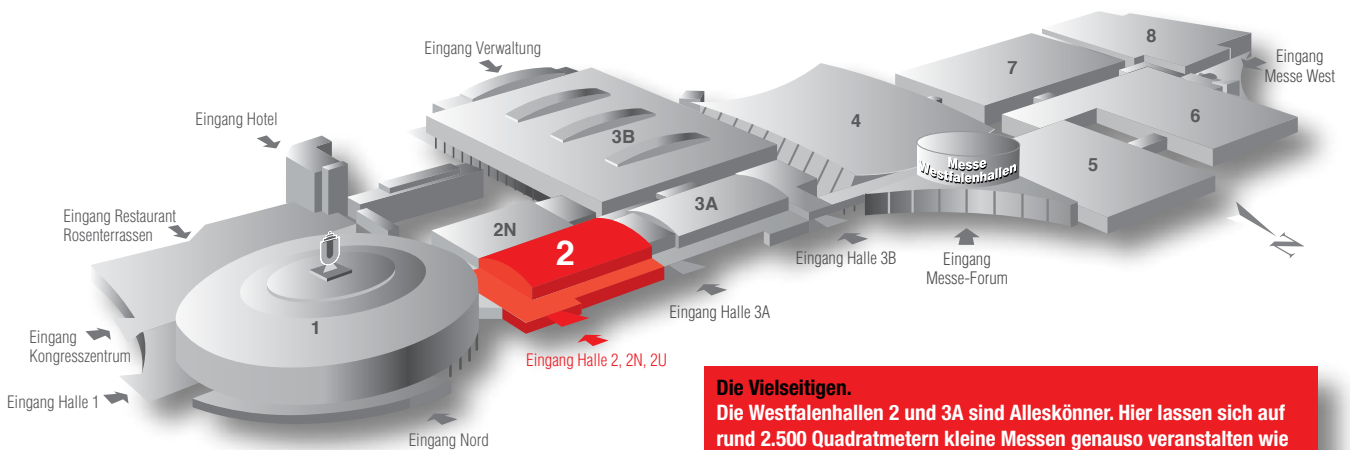

Die Vielseitigen.
 Die Westfalenhallen 2 und 3A sind Alleskönner. Hier lassen sich auf rund 2.500 Quadratmetern kleine Messen genauso veranstalten wie Tagungen, Kongresse oder Aussteller-Abende und Feiern. Besucher betreten die Hallen durch ein eigenes Foyer.

Ausstellungsfläche				
Objekt/Bauweise	Umbaute Fläche/qm	Ausstellungsfläche/qm	Lichte Höhe/m	Belastbarkeit kN/qm
<ul style="list-style-type: none"> Halle 2/freitragend Foyer/Pfeilerraster Durchgang Halle 2 zu Halle 2N 	2.500	1.800	6,80	5,00
		450		
		45		



Technische Anschlüsse						
Objekt	WLAN	Gas	Wasser	Elektro	Heizung	Druckluft
Halle 2	•	-	•	•	•	•

Türen und Tore – Eingangsgroßen			
Zufahrt	Einfahrt	Breite/m	Höhe/m
• Schiebetor Ostseite	Einfahrt vom Wirtschaftshof	5,00	3,20

Funktionsräume/Gastronomie-Einrichtungen		
Raum	Größe	Ausstattung/Besonderheiten (Gastronomie)
• Halle 2	26 qm	Snacks/Getränke



Unsere Hallen – Westfalenhalle 2

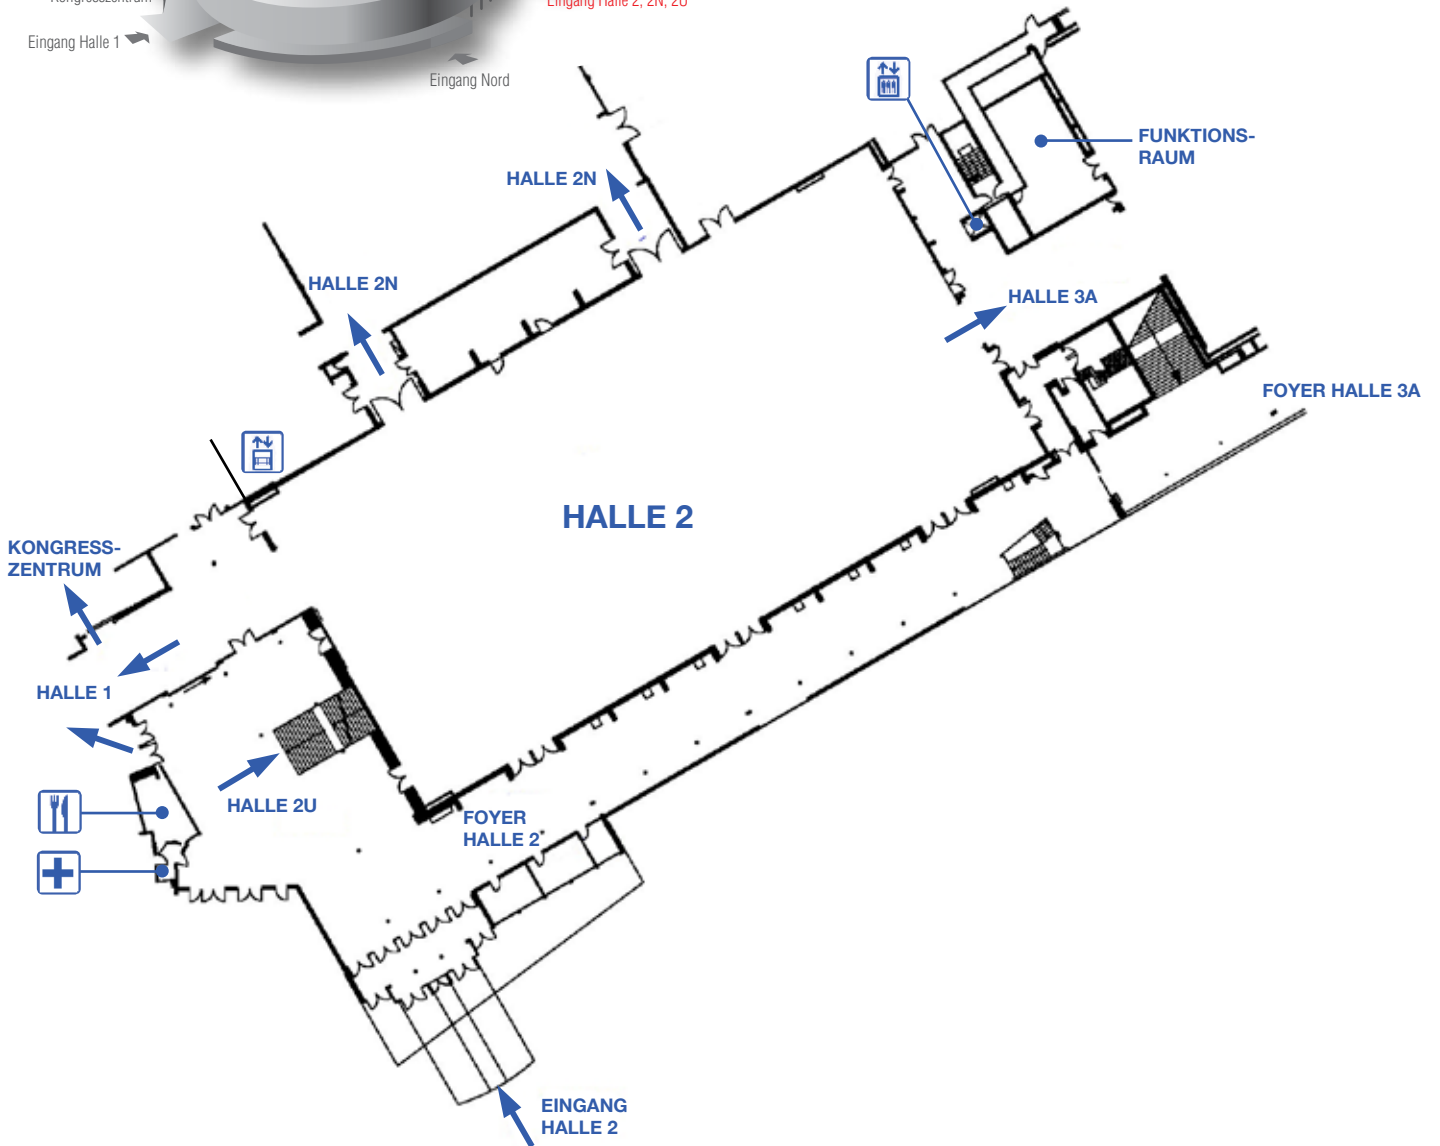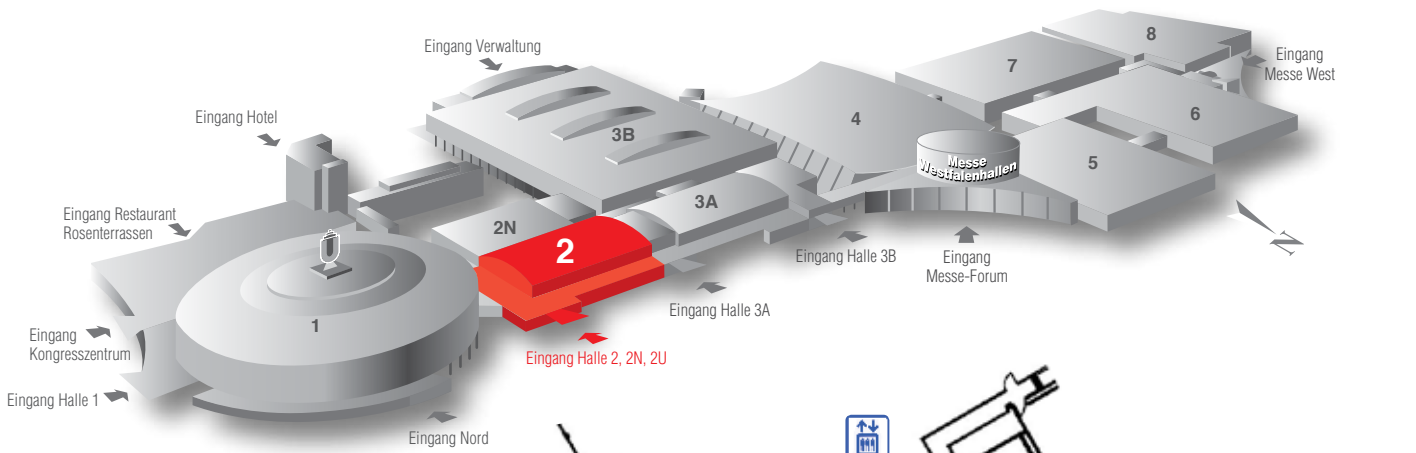

-  Lastenaufzug
-  Personenaufzug
-  Gastronomie

