


Unsere Hallen – Westfalenhalle 3A

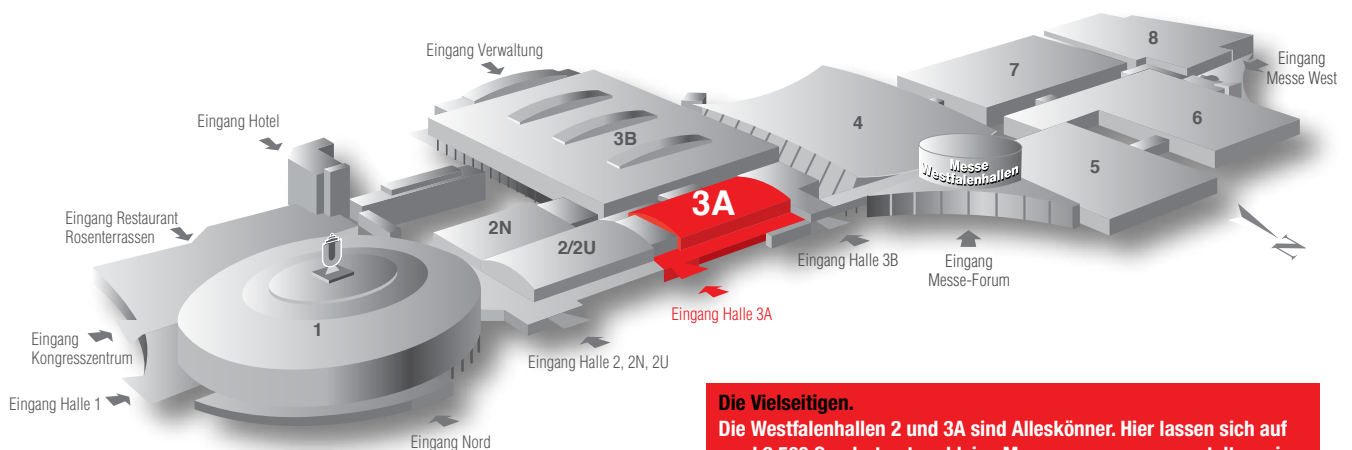

Die Vielseitigen.
Die Westfalenhallen 2 und 3A sind Alleskönner. Hier lassen sich auf rund 2.500 Quadratmetern kleine Messen genauso veranstalten wie Tagungen, Kongresse oder Aussteller-Abende und Feiern. Besucher betreten die Hallen durch ein eigenes Foyer.

Ausstellungsfläche				
Objekt/Bauweise	Umbaute Fläche/qm	Ausstellungsfläche/qm	Lichte Höhe/m	Belastbarkeit kN/qm
• Halle 3A/freitragend	2.500	1.730	6,70	5,00
• Foyer Halle 3A über 2 Ebenen		890		
• Durchgang Halle 3A zu Halle 4	700	680	2,50	5,00



Technische Anschlüsse						
Objekt	WLAN	Gas	Wasser	Elektro	Heizung	Druckluft
• Halle 3A	•	-	•	•	•	•

Türen und Tore – Eingangsgroßen			
Zufahrt	Einfahrt	Breite/m	Höhe/m
• Aufzug Südseite (nur per Aufzug bis 7t)	Tor 31 (Tiefe 6,70 m)	2,40	3,80

Funktionsräume/Gastronomie-Einrichtungen		
Raum	Größe	Ausstattung/Besonderheiten (Gastronomie)
• Foyer Halle 3A	54 qm	Snacks/Getränke
• 3/01	180 qm	-
• Funktionsraum	70 qm	-



Unsere Hallen – Westfalenhalle 3A

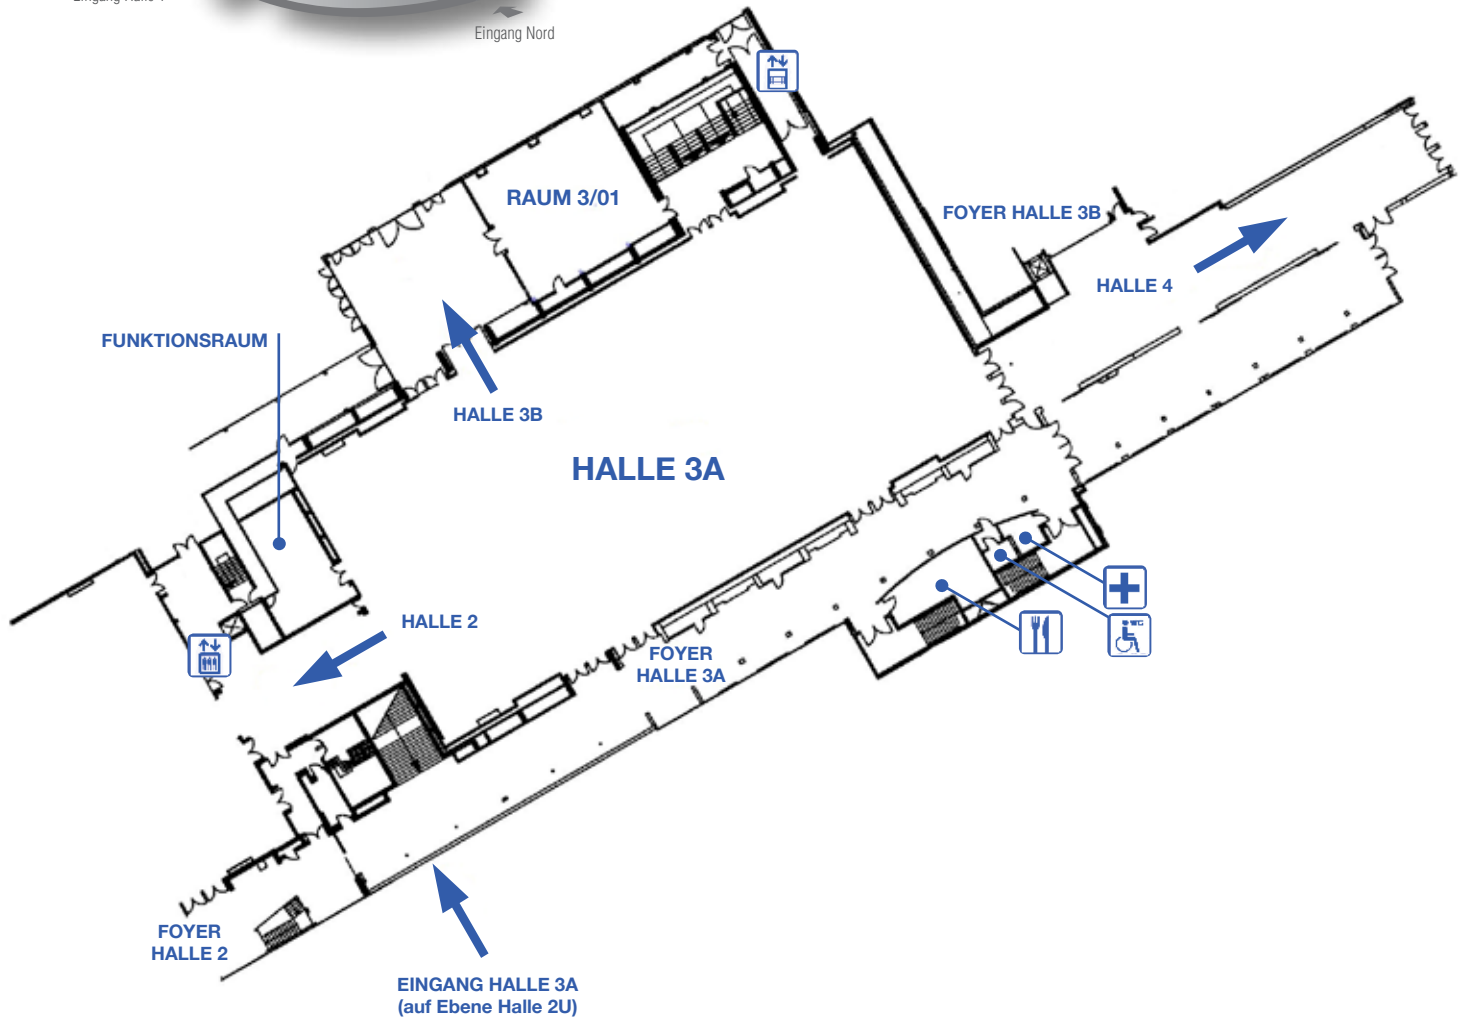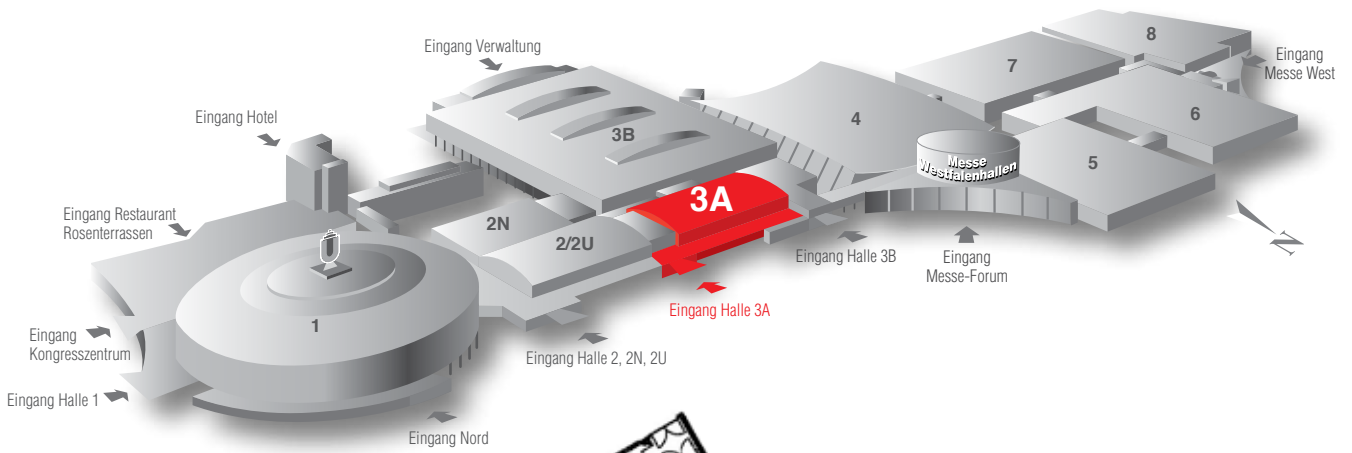

 Lastenaufzug

 Sanitärer

 Gastronomie

 Fahrstuhl

 WC

